



**MUT BELEDİYE BAŞKANLIĞI**  
**İMAR KOMİSYONU**

Ara Karar Tarihi : 01.02.2023 KONUSU : Aksa Çukurova Gaz İmar Plan Tadilatı Hk.  
Ara Karar No : 23  
Toplantı Tarihi : 14.02.2023  
Toplantı Saati : 14:00  
Toplantı Yeri : Toplantı Salonu

Belediye Meclisinin 01.02.2023 tarih ve 23 no'lu kararı ile İmar komisyonuna havale edilen, İmar ve Şehircilik Müdürlüğü'nün 26.01.2023 tarih ve 22478 sayılı müzekkersi komisyona okundu.

Aksa Çukurova Doğalgaz Dağıtım A.Ş. ilgi yazısı ile uygulama projelerinde bulunan bölge regülatör istasyonları, vana odaları ve hatlarını belirtir çizimler gönderilmiş olup Doğalgaz Piyasası Kanunu 12.maddesi (e) bendi gereğince imar planlarına işlenmesi talep edilmektedir.

Teklifin mahalli müşterek ihtiyaç doğrultusunda ilçemizde enerji ihtiyacının sağlıklı ve devamlı bir şekilde karşılanabilmesi nedeniyle beş ayrı noktada bölge regülatör istasyonu, vana odaları alanı işaretlenmesine yönelik hazırlandığı anlaşılmaktadır.

1 nolu Deveci Mahallesi 321 ada 1 numaralı parsel batısında park alanı içerisinde kalan istasyon yerinin 38 metre güneye kaydırılarak park alanı köşesine çekilmesi ve ekli krokide görüldüğü şekli ile tadilen onaylanması,

2 nolu Kültür Mahallesi 4 ada 1 numaralı parsel kuzeyinde park alanı içerisinde kalan istasyon yerinin teklif edildiği şekli ile,

3 nolu Meydan Mahallesi 323 ada 1 numaralı parsel içerisinde gösterilen alanın teklif edildiği şekli ile,

4 nolu Cumhuriyet Mahallesi 732 ada 71 numaralı parsel güneyinde park alanı içerisinde kalan istasyon yerinin 23 metre kuzeye kaydırılarak park alanı köşesine çekilmesi ve ekli krokide görüldüğü şekli ile tadilen onaylanması,

5 nolu Yazalanı Mahallesi 413 ada 238 numaralı parsel doğusunda park alanı içerisinde kalan istasyon yerinin 11 metre batıya kaydırılarak ve ekli krokide görüldüğü şekli ile tadilen onaylanması uygun görülmüştür.

Teklifin teknik altyapı ihtiyacı doğrultusunda ve kamu yararı içerdiği anlaşıldığından, 1/1000 ölçekli uygulama imar planı değişiklik teklifinin kabulüne komisyonumuzca karar verilmiştir.

İşbu rapor komisyonlarımız tarafından hazırlanmış, Belediye Meclisinde değerlendirilmek üzere meclise intikali uygun görülmüştür.

**İMAR KOMİSYONU ÜYELERİ ADI SOYADI VE İMZASI**



Emin ATSAN  
Kom. Bşk.

Ahmet ÇETİN  
Üye

Burak PARÇA  
Üye

Ali Avni ÖZKAN  
Üye

İsmail Servet KARAMAN  
Üye

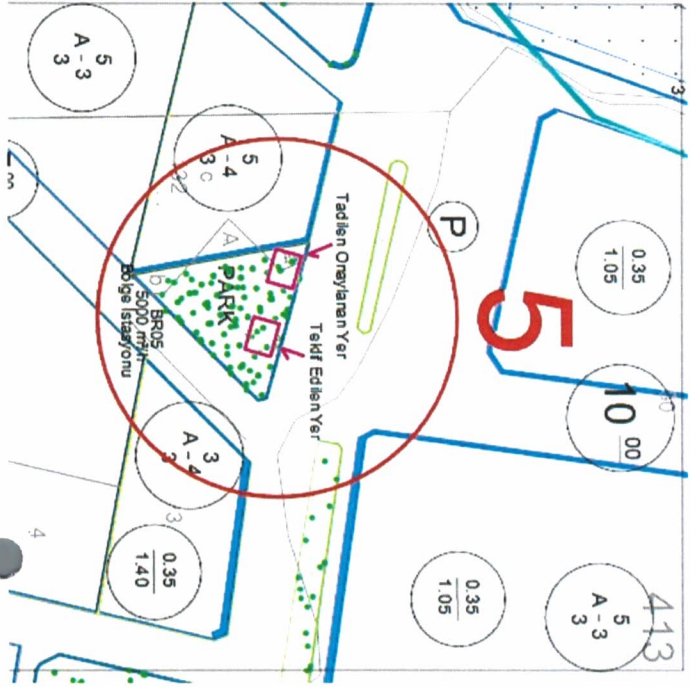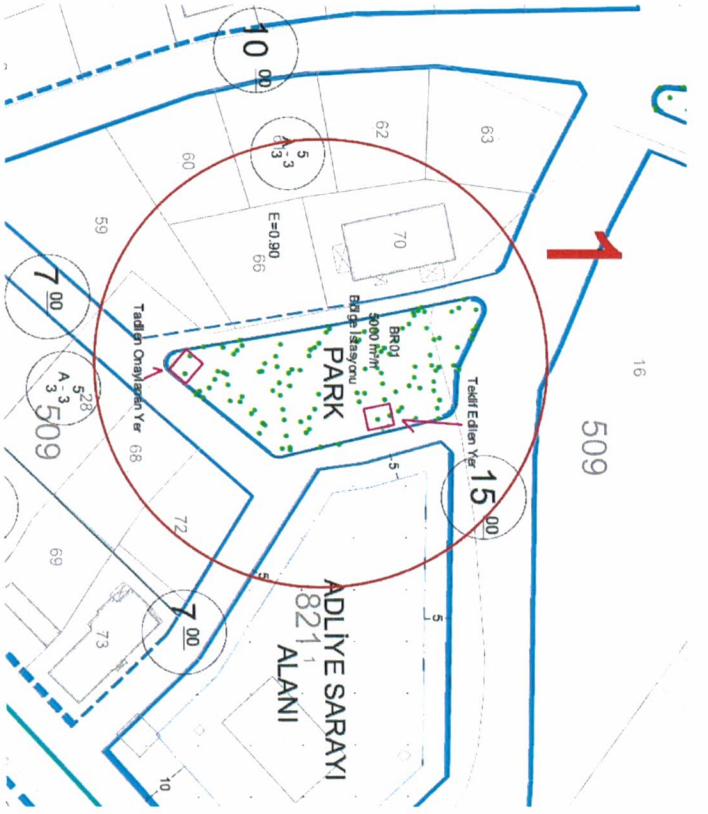

Handwritten signatures and scribbles in blue ink, including a large stylized signature and several smaller scribbles.





Dosya 9

**MUT BELEDİYE BAŞKANLIĞI**  
**İMAR, ÇEVRE VE SAĞLIK KOMİSYONLARI**

Ara Karar Tarihi	: 01.02.2023	KONU : İçkili yer bölgesi kroki güncellenmesi hk.
Ara Karar No	: 27	
Toplantı Tarihi	: 15.02.2023	
Toplantı Saati	: 14:00	
Toplantı Yeri	: Toplantı Salonu	

Belediye Meclisinin 01.02.2023 tarih ve 27 no'lu kararı ile İmar, Çevre ve Sağlık komisyonlarına havale edilen, Ruhsat ve denetim Müdürlüğü'nün 30.01.2023 tarih ve 22607 sayılı müzekkersi Komisyonlarımıza okundu.

Bilindiği üzere Mut Belediye Meclisince 11.01.2022 tarih ve 15 sayılı meclis kararı ile mevcut İçkili yer bölgesi hakkında güncelleme yapılarak karar alınmıştı. Yeni alınan meclis kararında konaklama yerleri hariç olmak üzere Otoyolları ve karayollarının her iki tarafında sınır çizgisine 200 (iki yüz) metreden yakın mesafe içinde olan yerler içkili yerden çıkarılrsa da yazılan karar metninde bu yerlerin tam olarak belirtilmediğinden uygulamada adres veri tabanında Bulvar veya Cadde olarak geçen yerlerin içkili yer bölgesi içerisinde kaldığı anlaşılmıştır. Bu nedenle, konunun aşağıdaki maddeleri mecliste yeniden değerlendirilmesi gerektiği;

**1-** Mustafa Kemal Bulvarı Sergen Sokak (145 ada,4 parsel dahil) ve Kınalı Sokak'tan (133 ada,63 Parsel dahil) başlayarak, Mut- Karaman yoluna her iki yönde, yola cephesi olan ilk parselleri kapsayarak, Mut- Karaman asfaltı Gençali Mahallesi (102 ada,52 parsel-116 ada, 1 parsel dahil) yoluna kadar olan İçkili yerler bölgesinin **İçkili yerler** bölgesinden çıkarılması;


**2-** Narlıdere Mahallesi Akçeşme Mevkiinde bulunan 101 ada,2561 parselin nokta olarak içkili yerler bölgesinde bulunan yer dahil olmak üzere Mut- Karaman yoluna her iki yönde, yola cephesi olan ilk parselleri kapsayarak, Sertavul menfezden (103 ada,15 parsel-119 ada, 80 parsel dahil) başlayarak, (101 ada,2240 parsel-101 ada, 2723 parsel dahil) Orman İşletme misafirhanesine kadar olan İçkili yerler bölgesinin **İçkili yerler bölgesinden çıkarılması**; Yağlı Mevkii 101 ada,1803 ve 2796 parsellerin yer aldığı, yayla kamping alanının eski haliyle içkili yerler bölgesi olarak devam edeceğine;

Bu kapsamda yukarıdaki mevzuat hükümlerine uygun şekilde İçkili Yer Bölgesinin içkili yerler bölgesinden çıkartılması ile ilgili Belediye meclisince yeniden karar verilmesi hususunda, komisyonlarımızca karar alınması talep edilmiştir.

Komisyonlarımız yukarıda belirtildiği üzere daha önce belirlenen içkili yer bölgesinin kaldırılması talebini yeni bir içkili yer bölgesi tespit edilmesi halinde durumun yeniden değerlendirilmesi komisyonlarımızca **uygun bulunmuştur**;

İşbu rapor komisyonlarımız tarafından hazırlanmış, belediye meclisinde değerlendirilmek üzere meclise intikali uygun görülmüştür.

*(Handwritten signatures in blue ink)*

 



**MUT BELEDİYE BAŞKANLIĞI**  
**İMAR, ÇEVRE VE SAĞLIK KOMİSYONLARI**

Ara Karar Tarihi : 01.02.2023 KONUSU : İçkili yer bölgesi kroki güncellenmesi hk.  
Ara Karar No : 27  
Toplantı Tarihi : 15.02.2023  
Toplantı Saati : 14:00  
Toplantı Yeri : Toplantı Salonu

**İMAR KOMİSYONU ÜYELERİ ADI SOYADI VE İMZASI**

Emin ATSAN  
Kom. Bşk.

Ahmet ÇETİN  
Üye

Burak FARÇA  
Üye

Ali Avni ÖZKAN  
Üye

İsmail Servet KARAMAN  
Üye

**ÇEVRE VE SAĞLIK KOMİSYONU ÜYELERİ ADI SOYADI VE İMZASI**

Av. Muhammet Ali KESKİN  
Kom. Bşk.

Emin ATSAN  
Üye

Yusuf Maksudi DUMAN  
Üye

Kadir ÜNAL  
Üye

Mehmet ÖZAY  
Üye